


План 1-го этажа

Экспликация помещений
(Административный блок)

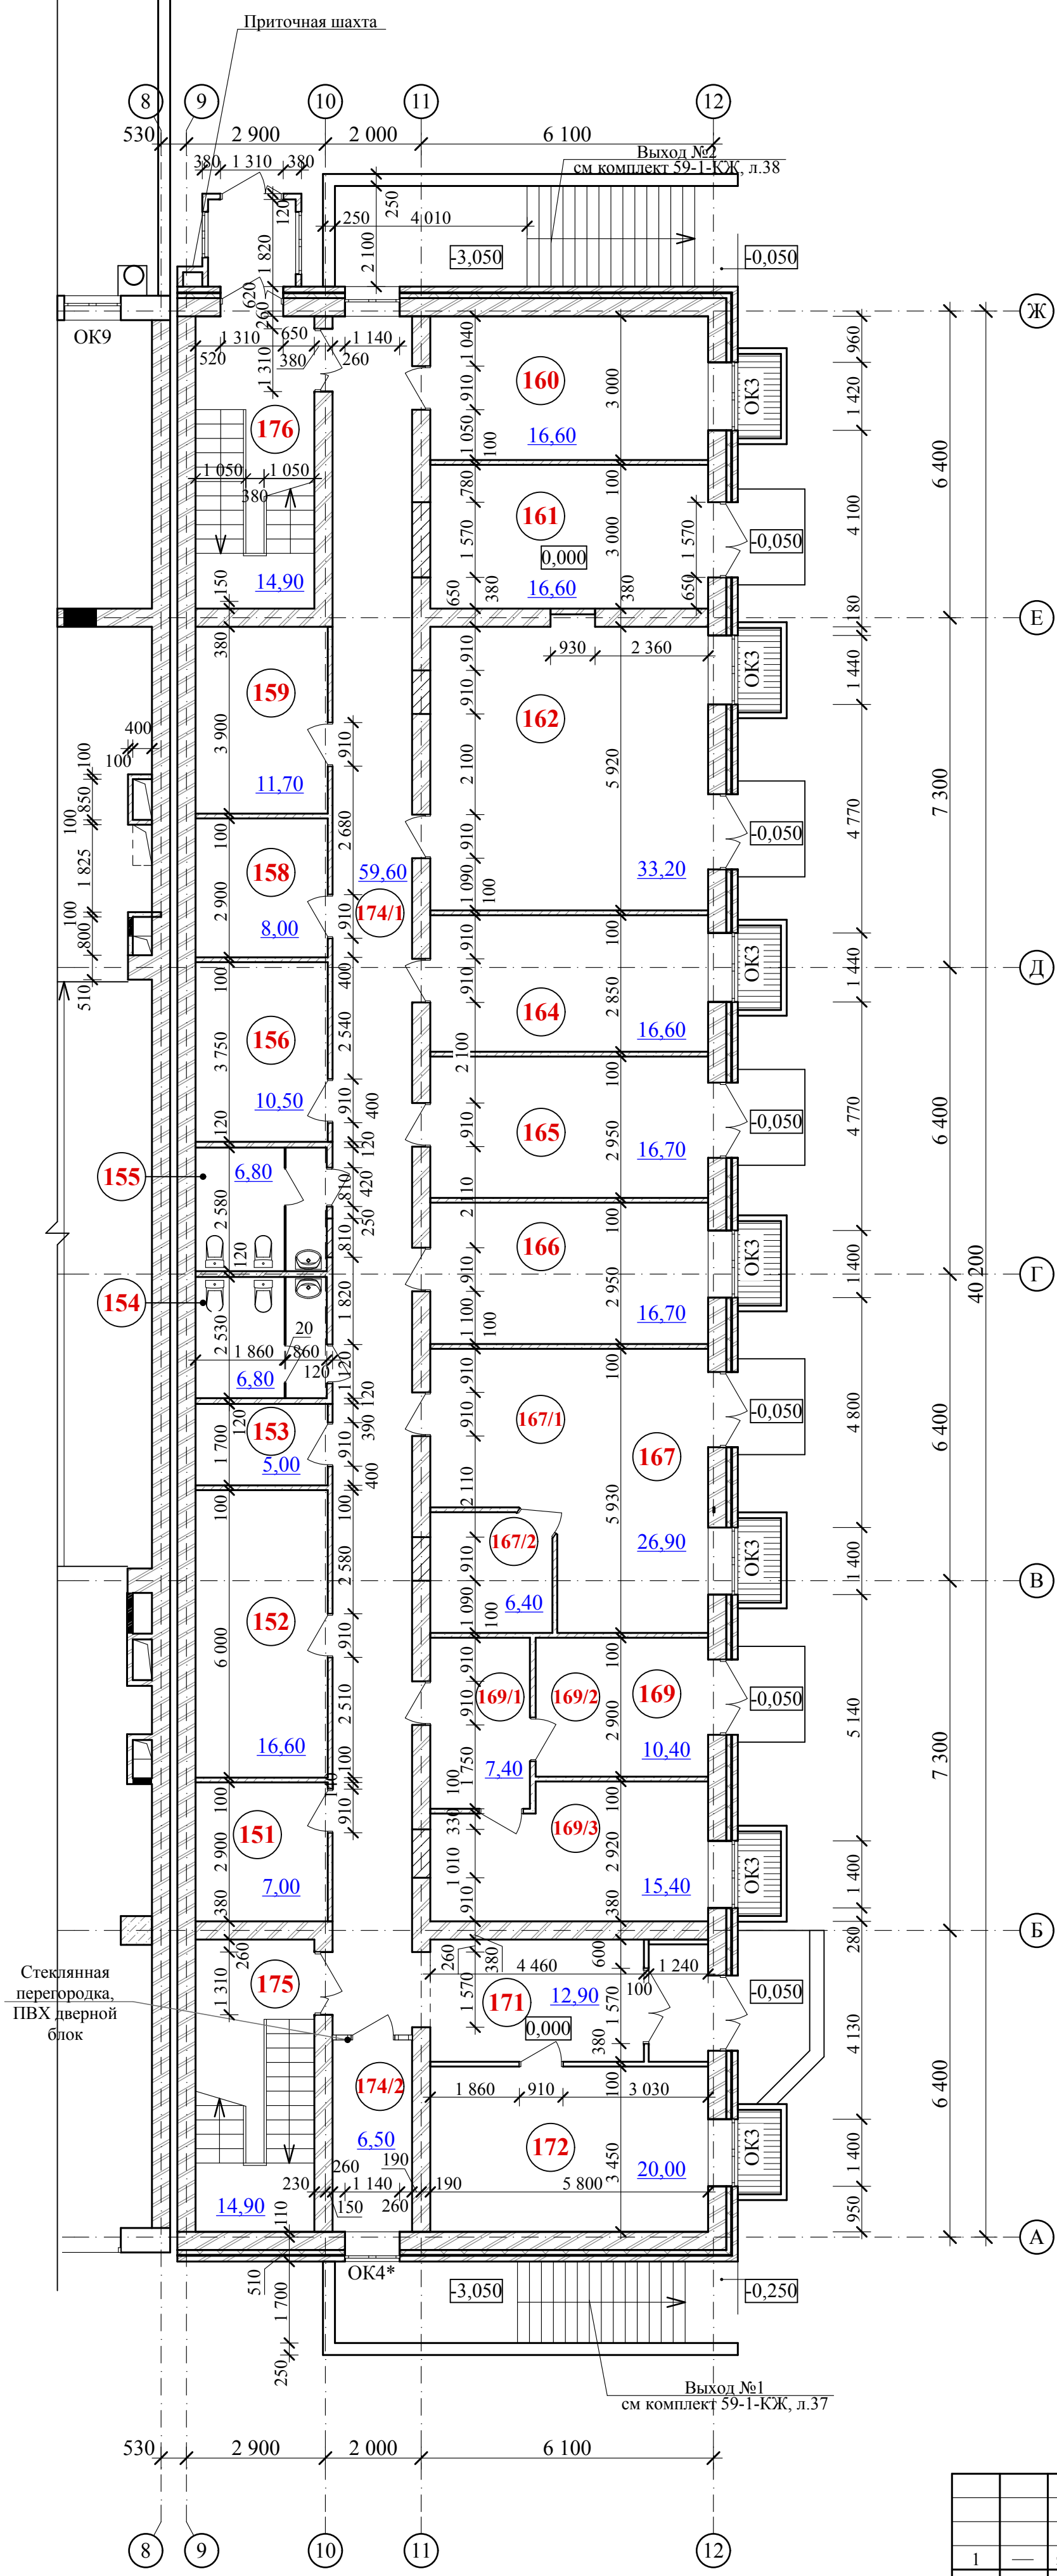

№пом.	Наименование	Кол-во	Площадь помещения, м ²	Общая площадь помещения, м ²	Примечание
151	Административное помещение	1	7,0	7,0	
152	Техническое помещение	1	16,6	16,6	
153	Техническое помещение	1	5,0	5,0	
156	Техническое помещение	1	10,5	10,5	
158	Техническое помещение	1	8,0	8,0	
159	Административное помещение	1	11,7	11,7	
160,161,164	Административное помещение	3	16,6	49,8	
162	Административное помещение	1	33,2	33,2	
165,166	Административное помещение	2	16,7	33,4	
167	Административное помещение, в том числе	1	33,3	33,3	
167/1	Административное помещение	1	26,9	—	
167/2	Подсобное помещение	1	6,4	—	
169	Административное помещение, в том числе	1	33,2	33,2	
169/1	Тамбур	1	7,4	—	
169/2	Рабочее помещение	1	10,4	—	
169/3	Рабочее помещение	1	15,4	—	
172	Административное помещение	1	20,0	20,0	
ВСЕГО помещения			—	261,70	
Помещения общего пользования (МОП)					
171	Вестибюль	1	12,9	12,9	
174/1	Коридор	1	59,6	59,6	
174/2	Коридор	1	6,5	6,5	
175,176	Лестничная клетка	2	14,9	29,8	
154,155	Сан. узел	2	6,8	13,6	
ВСЕГО помещения МОП			—	122,40	
ВСЕГО помещения адм. блока			—	384,1	

Условные обозначения

- Железобетонные участки стен
- Кирпичные перегородки и стены
- Перегородки из сибита
- Утеплитель
- Стеклопанельная перегородка, ПВХ дверной блок

Согласовано
Взам. инв. №
Подп. и дата
Инав. № подл.

59 - 1 - АР (кор.5)					
р. п. Краснообск, НСО					
1	—	зам.	1-15	12.16	
Изм.	Кол.уч.	Лист	№ док.	Подп.	Дата
ГАП	Анисимов			12.16	
Разработал	Кобзарь			12.16	
Н.контроль	Полужетов			12.16	
Многоуровневые гаражи. Административный блок				Стадия	Лист
План 1-го этажа				П	3
ООО "Сибторгпроект"				Листов	