


План 2-го этажа

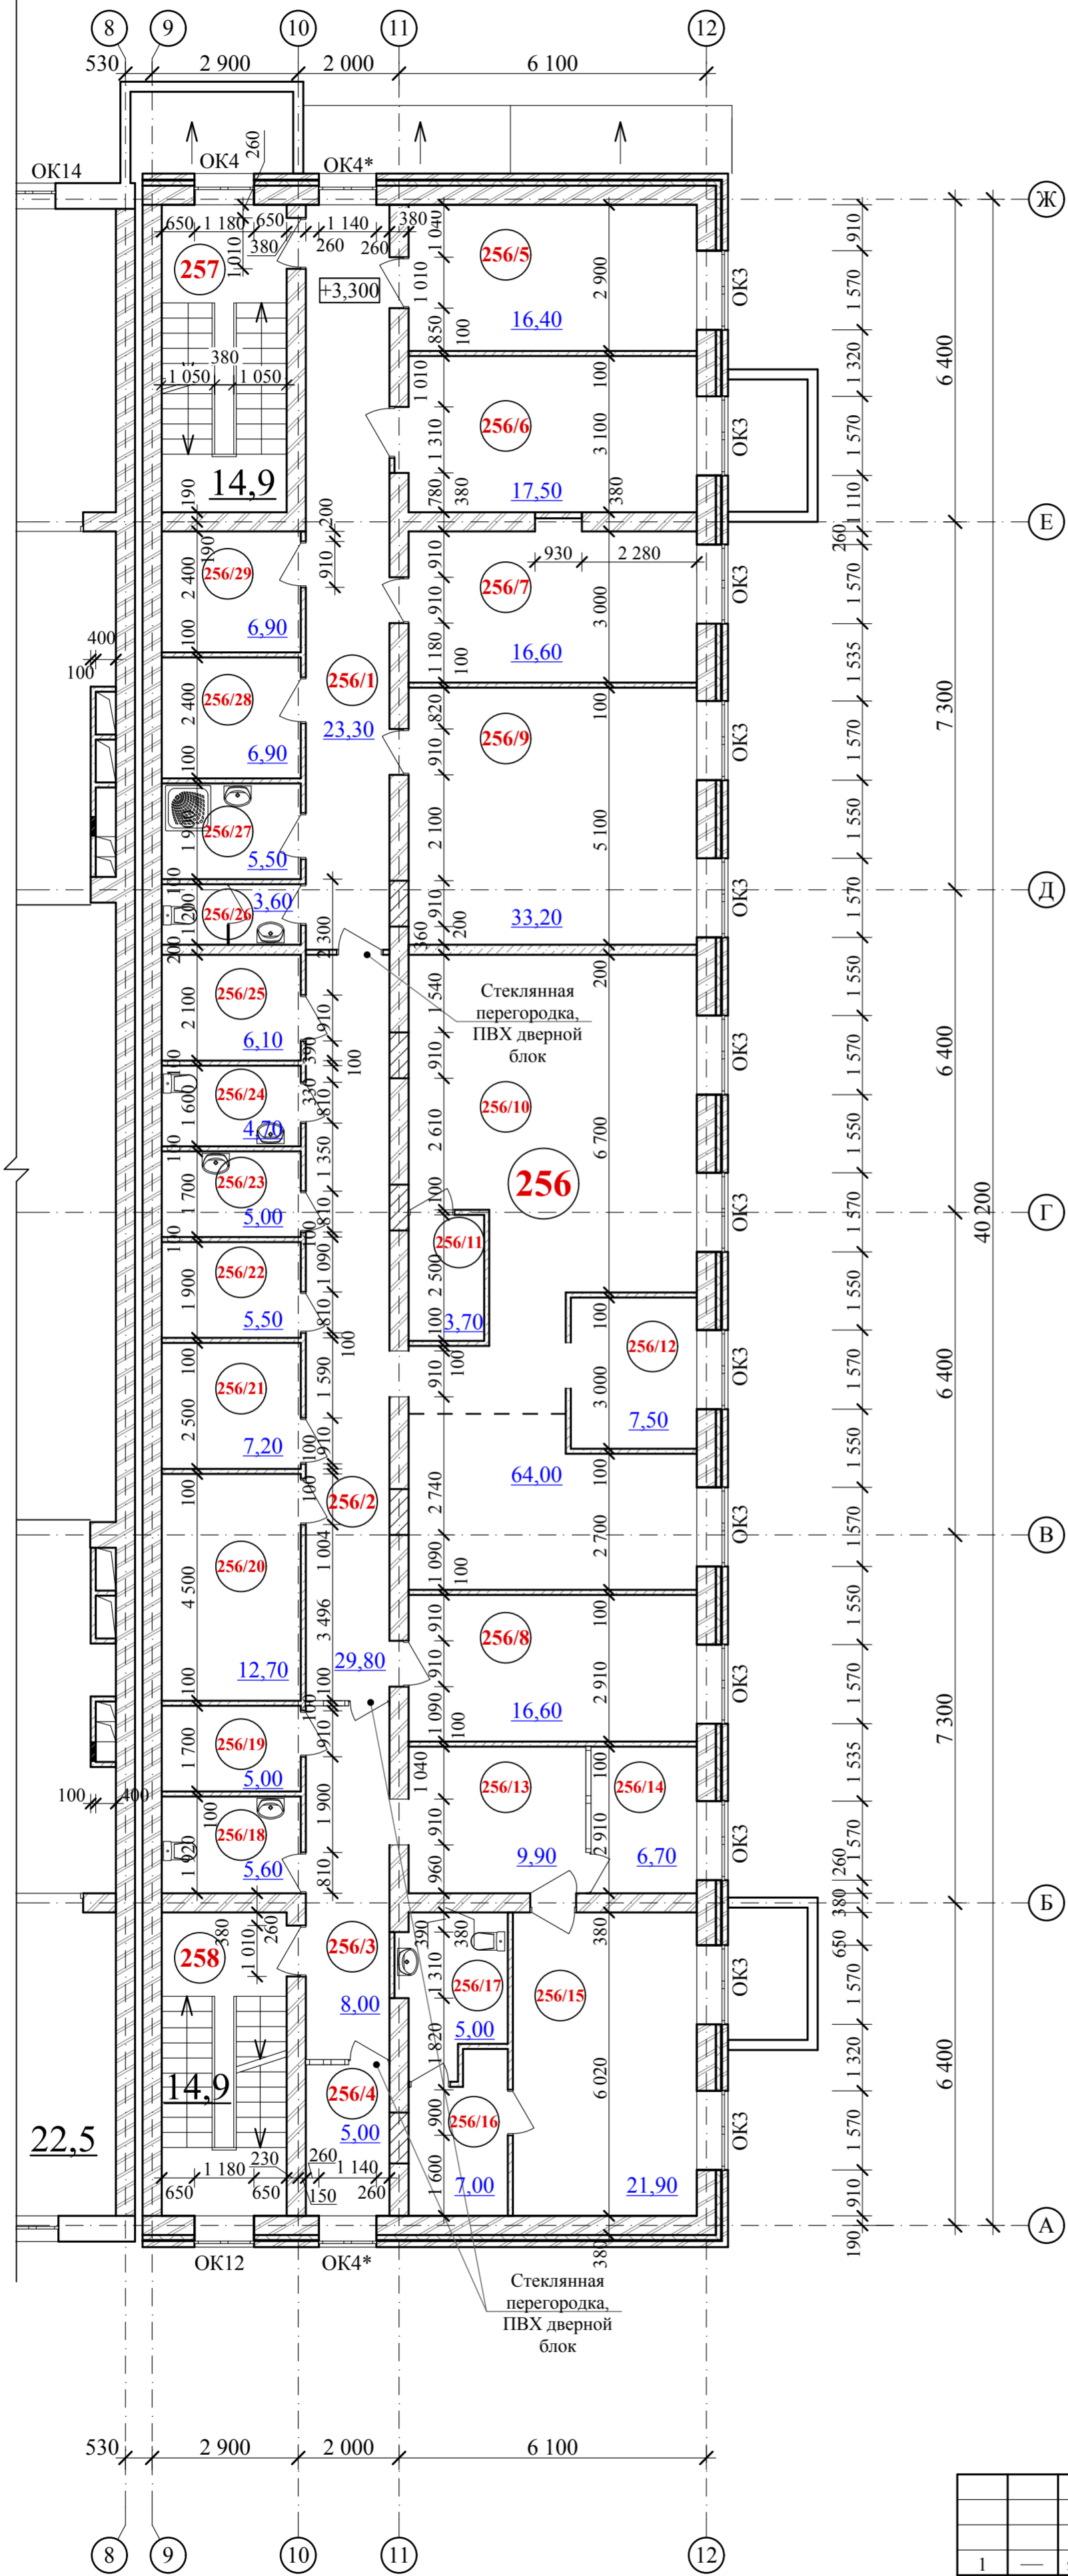

Экспликация помещений

№пом.	Наименование	Кол-во	Площадь помещения, м ²	Общая площадь помещения, м ²	Примечание
256	Административное помещение в том числе	1	366,8	366,8	
256/1	Коридор	1	23,3	—	
256/2	Коридор	1	29,8	—	
256/3	Коридор	1	8,0	—	
256/4	Коридор	1	5,0	—	
256/5	Рабочее помещение	1	16,4	—	
256/6	Рабочее помещение	1	17,5	—	
256/7, 256/8	Рабочее помещение	2	16,6	—	
256/9	Рабочее помещение	1	33,2	—	
256/10	Рабочее помещение	1	64,0	—	
256/11	Подсобное помещение	1	3,7	—	
256/12	Рабочее помещение	1	7,5	—	
256/13	Рабочее помещение	1	9,9	—	
256/14	Рабочее помещение	1	6,7	—	
256/15	Рабочее помещение	1	21,9	—	
256/16	Сан. узел	1	7,0	—	
256/17	Сан. узел	1	5,0	—	
256/18	Сан. узел	1	5,6	—	
256/19	Подсобное помещение	1	5,0	—	
256/20	Конференц-зал	1	12,7	—	
256/21	Подсобное помещение	1	7,2	—	
256/22	Подсобное помещение	1	5,5	—	
256/23	Подсобное помещение	1	5,0	—	
256/24	Сан. узел	1	4,7	—	
256/25	Подсобное помещение	1	6,1	—	
256/26	Сан. узел	1	3,6	—	
256/27	Подсобное помещение	1	5,5	—	
256/28, 256/29	Подсобное помещение	2	6,9	—	
	ВСЕГО помещения			366,80	
	Помещения общего пользования (МОП)				
257, 258	Лестничная клетка	2	14,9	29,8	
	ВСЕГО помещения МОП			29,8	
	ВСЕГО помещения адм. блока			396,6	

Условные обозначения

- Железобетонные участки стен
- Кирпичные перегородки и стены
- Перегородки из сибита
- Утеплитель
- Стеклопанельная перегородка, ПВХ дверной блок

Согласовано

Взам. инв. №

Подп. и дата

Инв. № подл.

59 - 1 - АР (кор.5)					
1	—	зам.	1-15		12.16
Изм.	Кол.уч.	Лист	№ док.	Подп.	Дата
ГАП	Анисимов				12.16
Разработал	Кобзарь				12.16
Н.контроль	Полужетов				12.16
Многоуровневые гаражи. Административный блок				Стадия	Лист
План 2-го этажа				П	4
				Листов	
				ООО "Сибторгпроект"	