





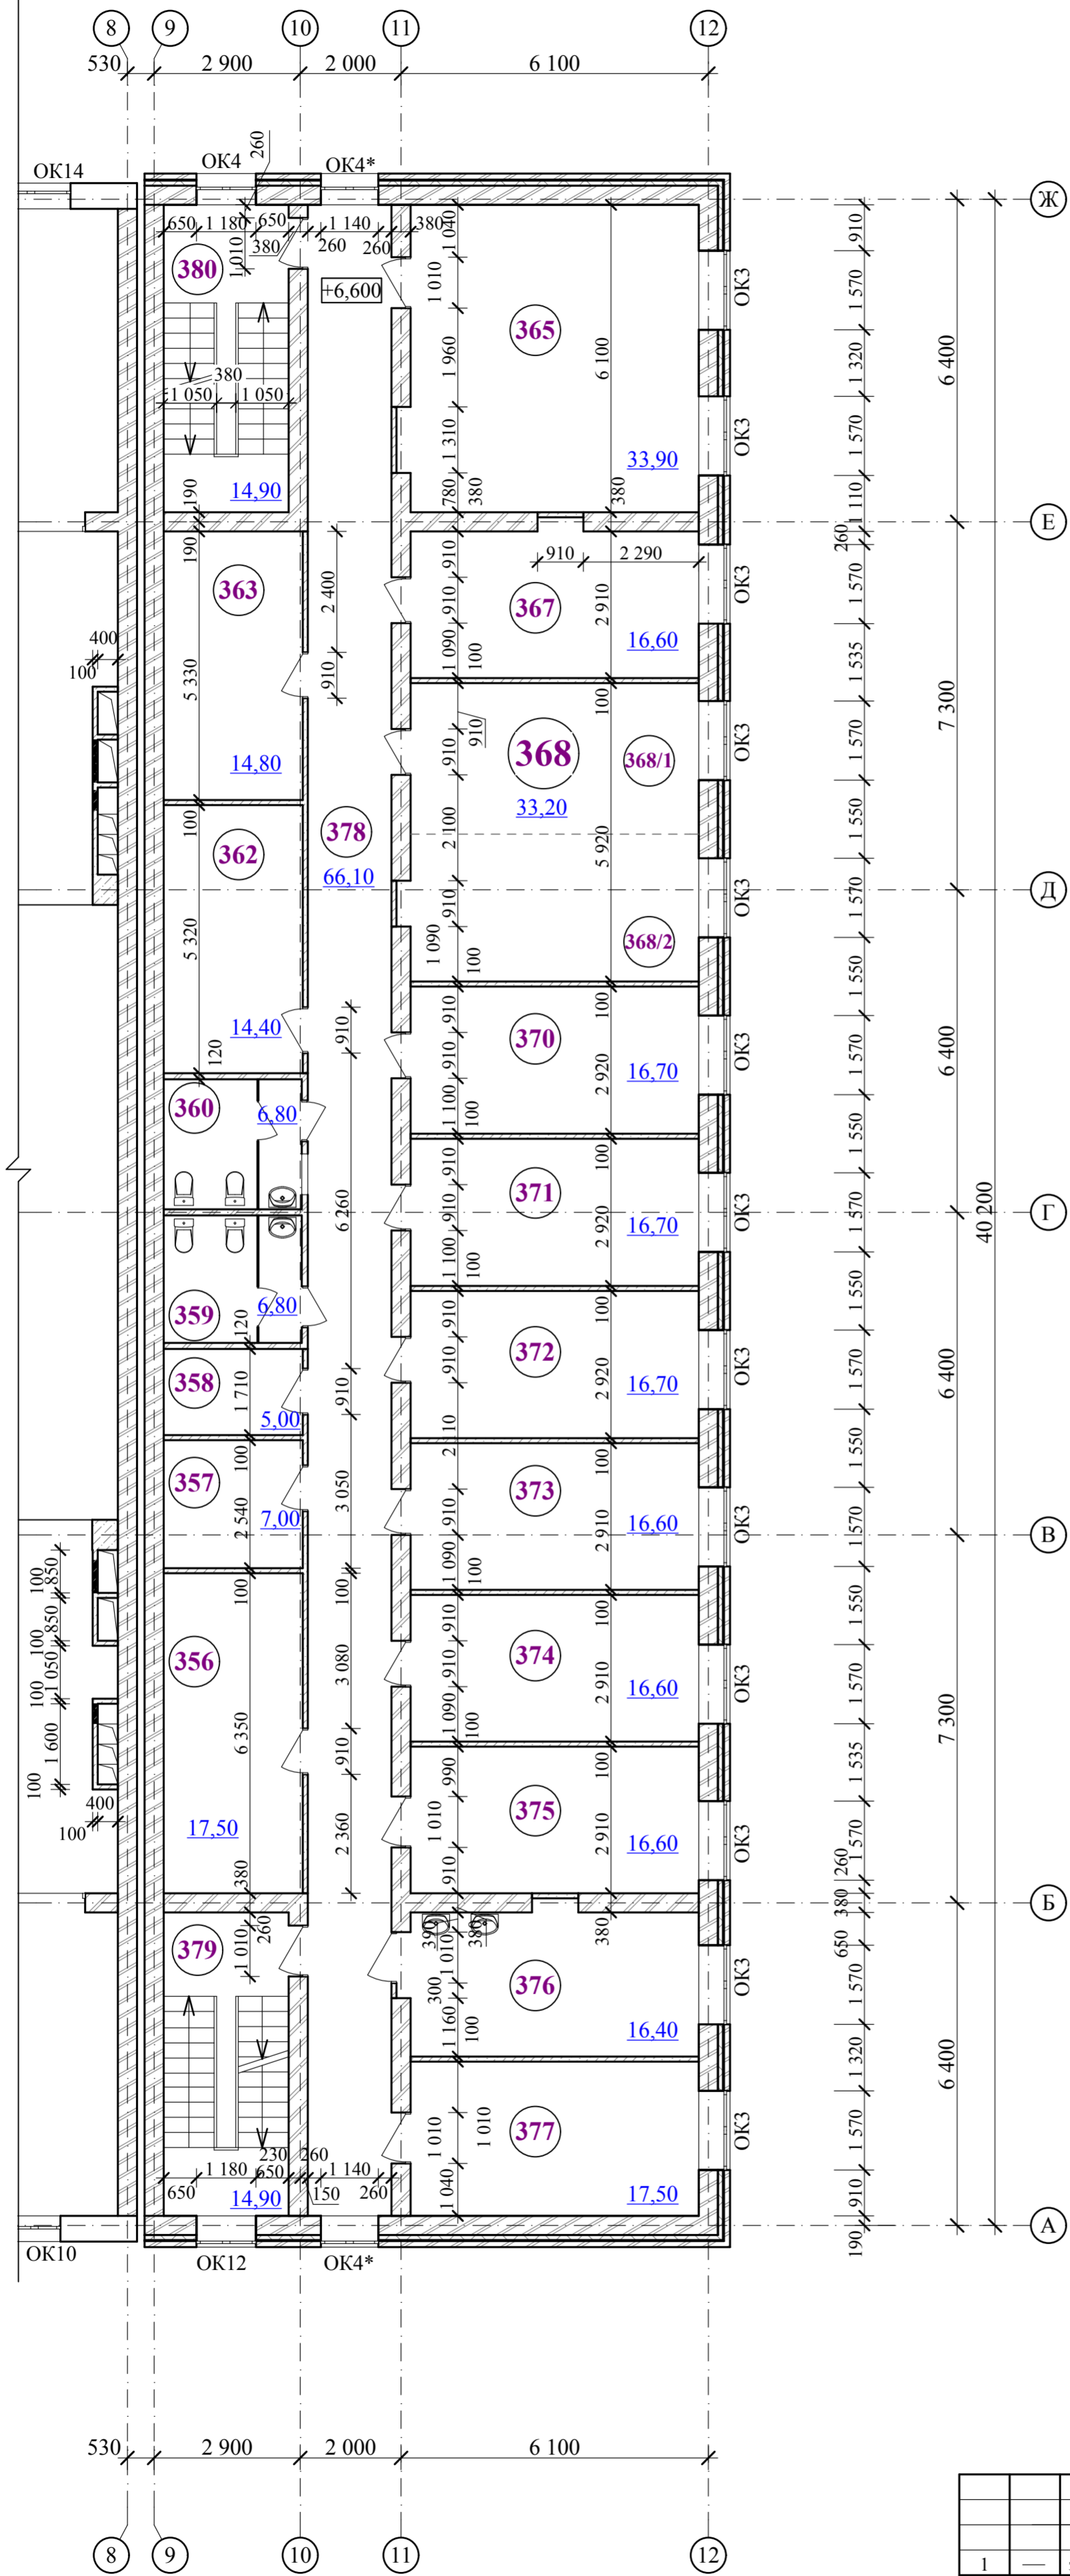

План 2-го этажа



Экспликация помещений

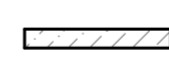№пом.	Наименование	Кол-во	Площадь помещения, м ²	Общая площадь помещения, м ²	Примечание
356	Административное помещение	1	17,5	17,5	
357	Административное помещение	1	7,0	7,0	
358	Техническое помещение	1	5,0	5,0	
362	Административное помещение	1	14,4	14,4	
363	Административное помещение	1	14,8	14,8	
365	Административное помещение	1	33,9	33,9	
367	Административное помещение	1	16,6	16,6	
368	Административное помещение в том числе	1	33,2	33,2	
368/1	Рабочее помещение	1	16,6	—	
368/2	Рабочее помещение	1	16,6	—	
370	Административное помещение	1	16,7	16,7	
371	Административное помещение	1	16,7	16,7	
372	Административное помещение	1	16,7	16,7	
373	Административное помещение	1	16,6	16,6	
374	Административное помещение	1	16,6	16,6	
375	Административное помещение	1	16,6	16,6	
376	Административное помещение	1	16,4	16,4	
377	Административное помещение	1	17,5	17,5	
ВСЕГО помещения			—	276,20	
Помещения общего пользования (МОП)					
359,360	Сан. узел	2	6,8	13,6	
378	Коридор	1	66,1	66,1	
379,380	Лестничная клетка	2	14,9	29,8	
ВСЕГО помещения МОП			—	109,5	
ВСЕГО помещения адм. блока			—	385,7	

Условные обозначения

-  Железобетонные участки стен
-  Кирпичные перегородки и стены
-  Перегородки из силиката
-  Утеплитель
-  Стеклопанельная перегородка, ПВХ дверной блок

Согласовано

Имя, № подл.	Подп. и дата	Взам. инв. №

59 - 1 - АР (кор.5)					
р. п. Краснообск, НСО					
1	—	зам.	1-15	12.16	
Изм.	Кол.уч.	Лист	№ док.	Подп.	Дата
Многоуровневые гаражи. Административный блок				Стадия	Лист
				П	5
План 3-го этажа				ООО "Сибторгпроект"	
ГАП	Анисимов			12.16	
Разработал	Кобзарь			12.16	
Н.контроль	Полужетов			12.16	