


План подвала

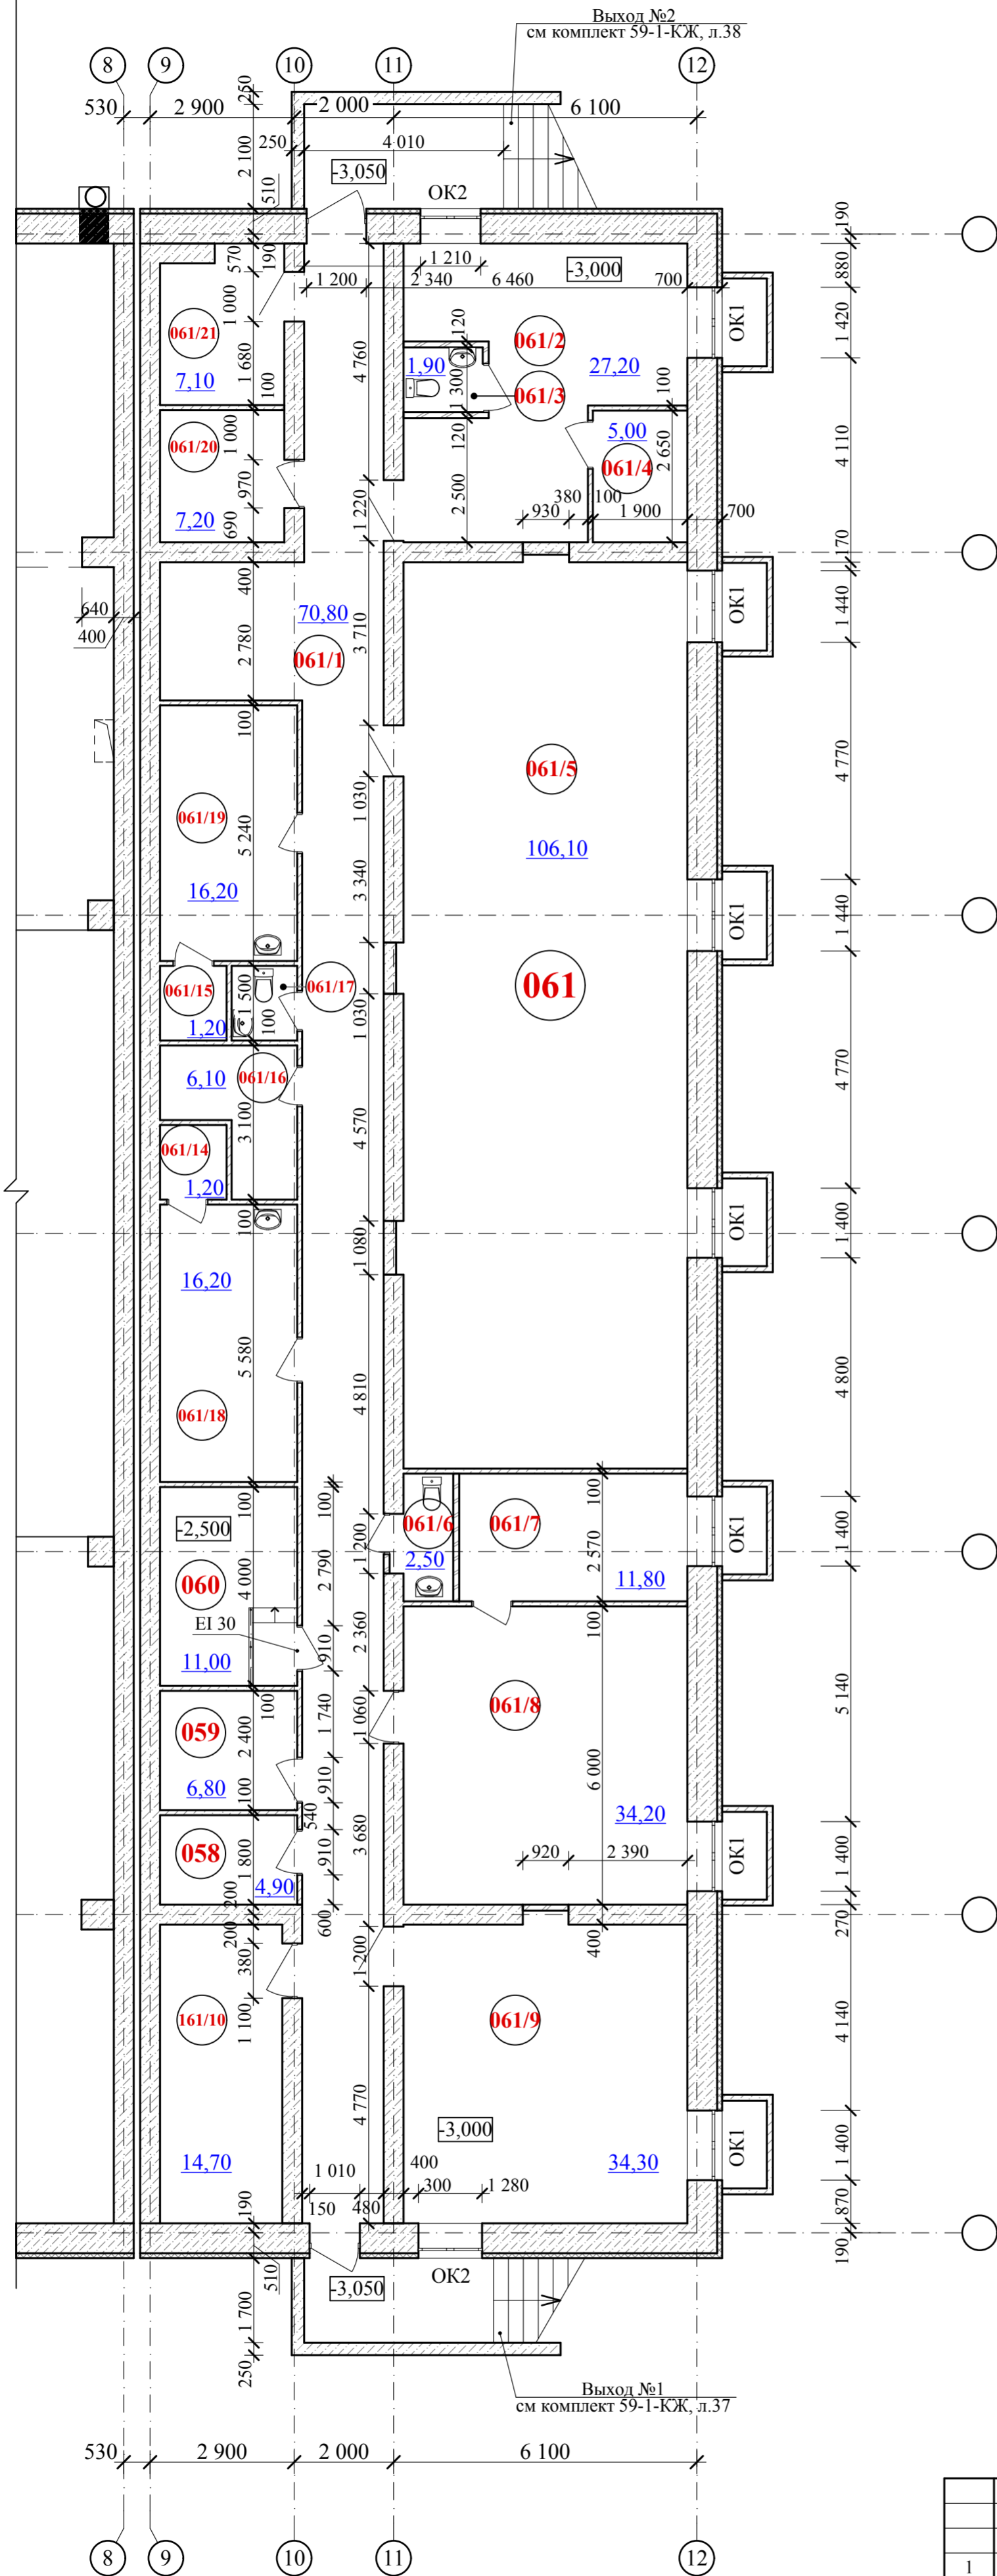

Экспликация помещений
(Административный блок)

№пом.	Наименование	Кол-во	Площадь помещения, м ²	Общая помещения, м ²	Примечание
058	Техническое помещение	1	4,9	4,9	
059	Техническое помещение	1	6,8	6,8	
060	Электрощитовая	1	11,0	11,0	
061	Служебное помещение, в том числе	1	365,7	365,7	
061/1	Коридор	1	70,8	—	
061/2	Комната отдыха	1	27,2	—	
061/3	Сан. узел	1	1,9	—	
061/4	Душевая	1	5,0	—	
061/5	Комната отдыха	1	106,1	—	
061/6	Сан. узел	1	2,5	—	
061/7	Рабочее помещение	1	11,8	—	
061/8	Рабочее помещение	1	34,2	—	
061/9	Рабочее помещение	1	34,3	—	
061/10	Подсобное помещение	1	14,7	—	
061/14, 061/15	Подсобное помещение	1	1,2	—	
061/16	Душевая	1	6,1	—	
061/17	Сан. узел	1	2,0	—	
061/18, 061/19	Подсобное помещение	2	16,2	—	
061/20	Рабочее помещение	1	7,2	—	
061/21	Рабочее помещение	1	7,1	—	
ВСЕГО помещения адм. блока			—	388,4	

Условные обозначения

- Блочные стены
- Кирпичные перегородки и стены
- Перегородки из сибита
- Утеплитель

Согласовано

Взамен инв. №

Подп. и дата

Иив. № подл.

59 - 1 - АР (кор.5)					
1	—	зам.	1-15		12.16
Изм.	Кол.уч.	Лист	№ док.	Подп.	Дата
ГАП	Анисимов				12.16
Разработал	Кобзарь				12.16
Н.контроль	Полужетов				12.16
Многоуровневые гаражи. Административный блок				Стадия	Лист
План подвала				П	2
				ООО "Сибторгпроект"	