




Номер 203 на отм. +3.300

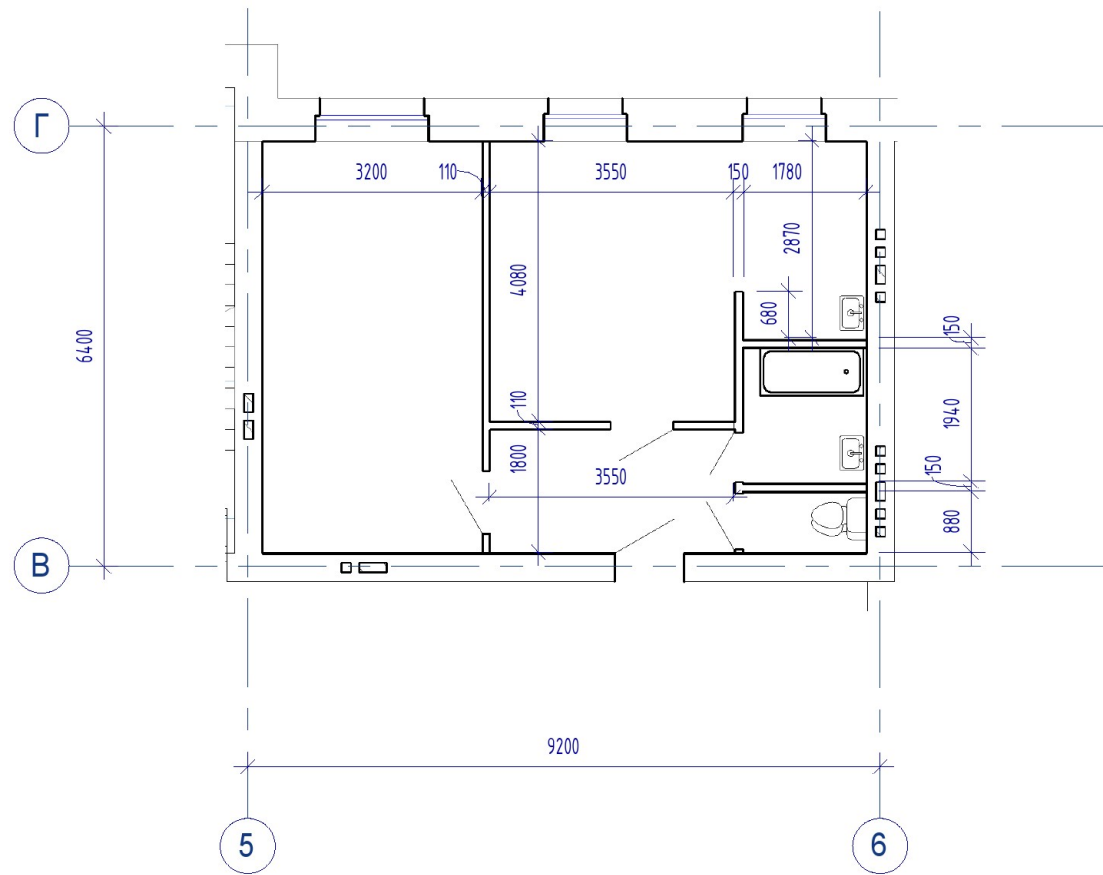

Номер 403 на отм. +9.900

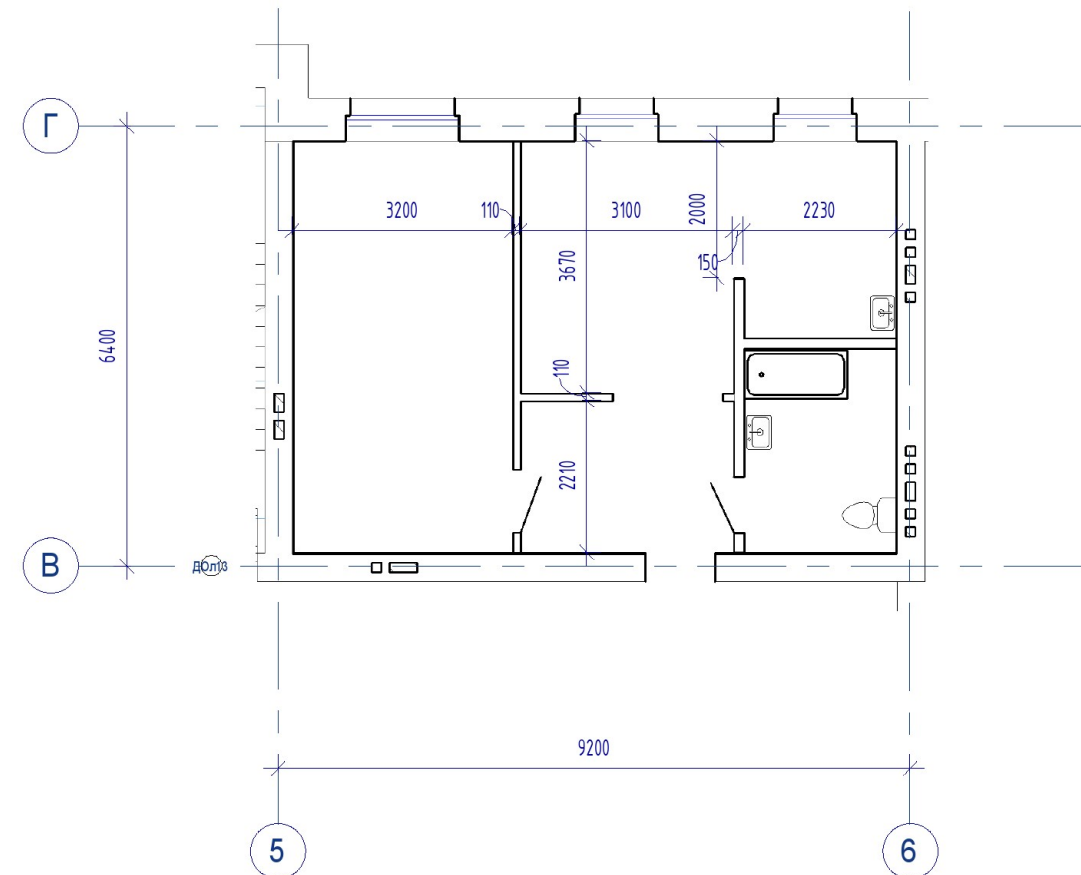

Согласовано			
Инд. № подл.	Подп. и дата	Взам. инв. №	

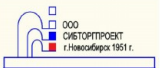					2014	<b>512 - 14 - AP</b>			
						Гостиница с продовольственным магазином в помещении первого этажа здания в п.Элитный, НСО			
Изм.	Кол.уч.	Лист	№ док.	Подпись	Дата	Гостиница с продовольственным магазином	Стадия	Лист	Листов
ГИП		Полуэктов		<i>[Signature]</i>	11.14		П	2.2.2	0
Гл.арх.		Анисимов		<i>[Signature]</i>	11.14				
Разработал		Анисимов		<i>[Signature]</i>	11.14	Перепланировка 2х комнатных номеров 203,403 на отм. +3.300, +9.900			
Проверил		Полуэктов		<i>[Signature]</i>	11.14				
Н.контр.		Полуэктов		<i>[Signature]</i>	11.14				