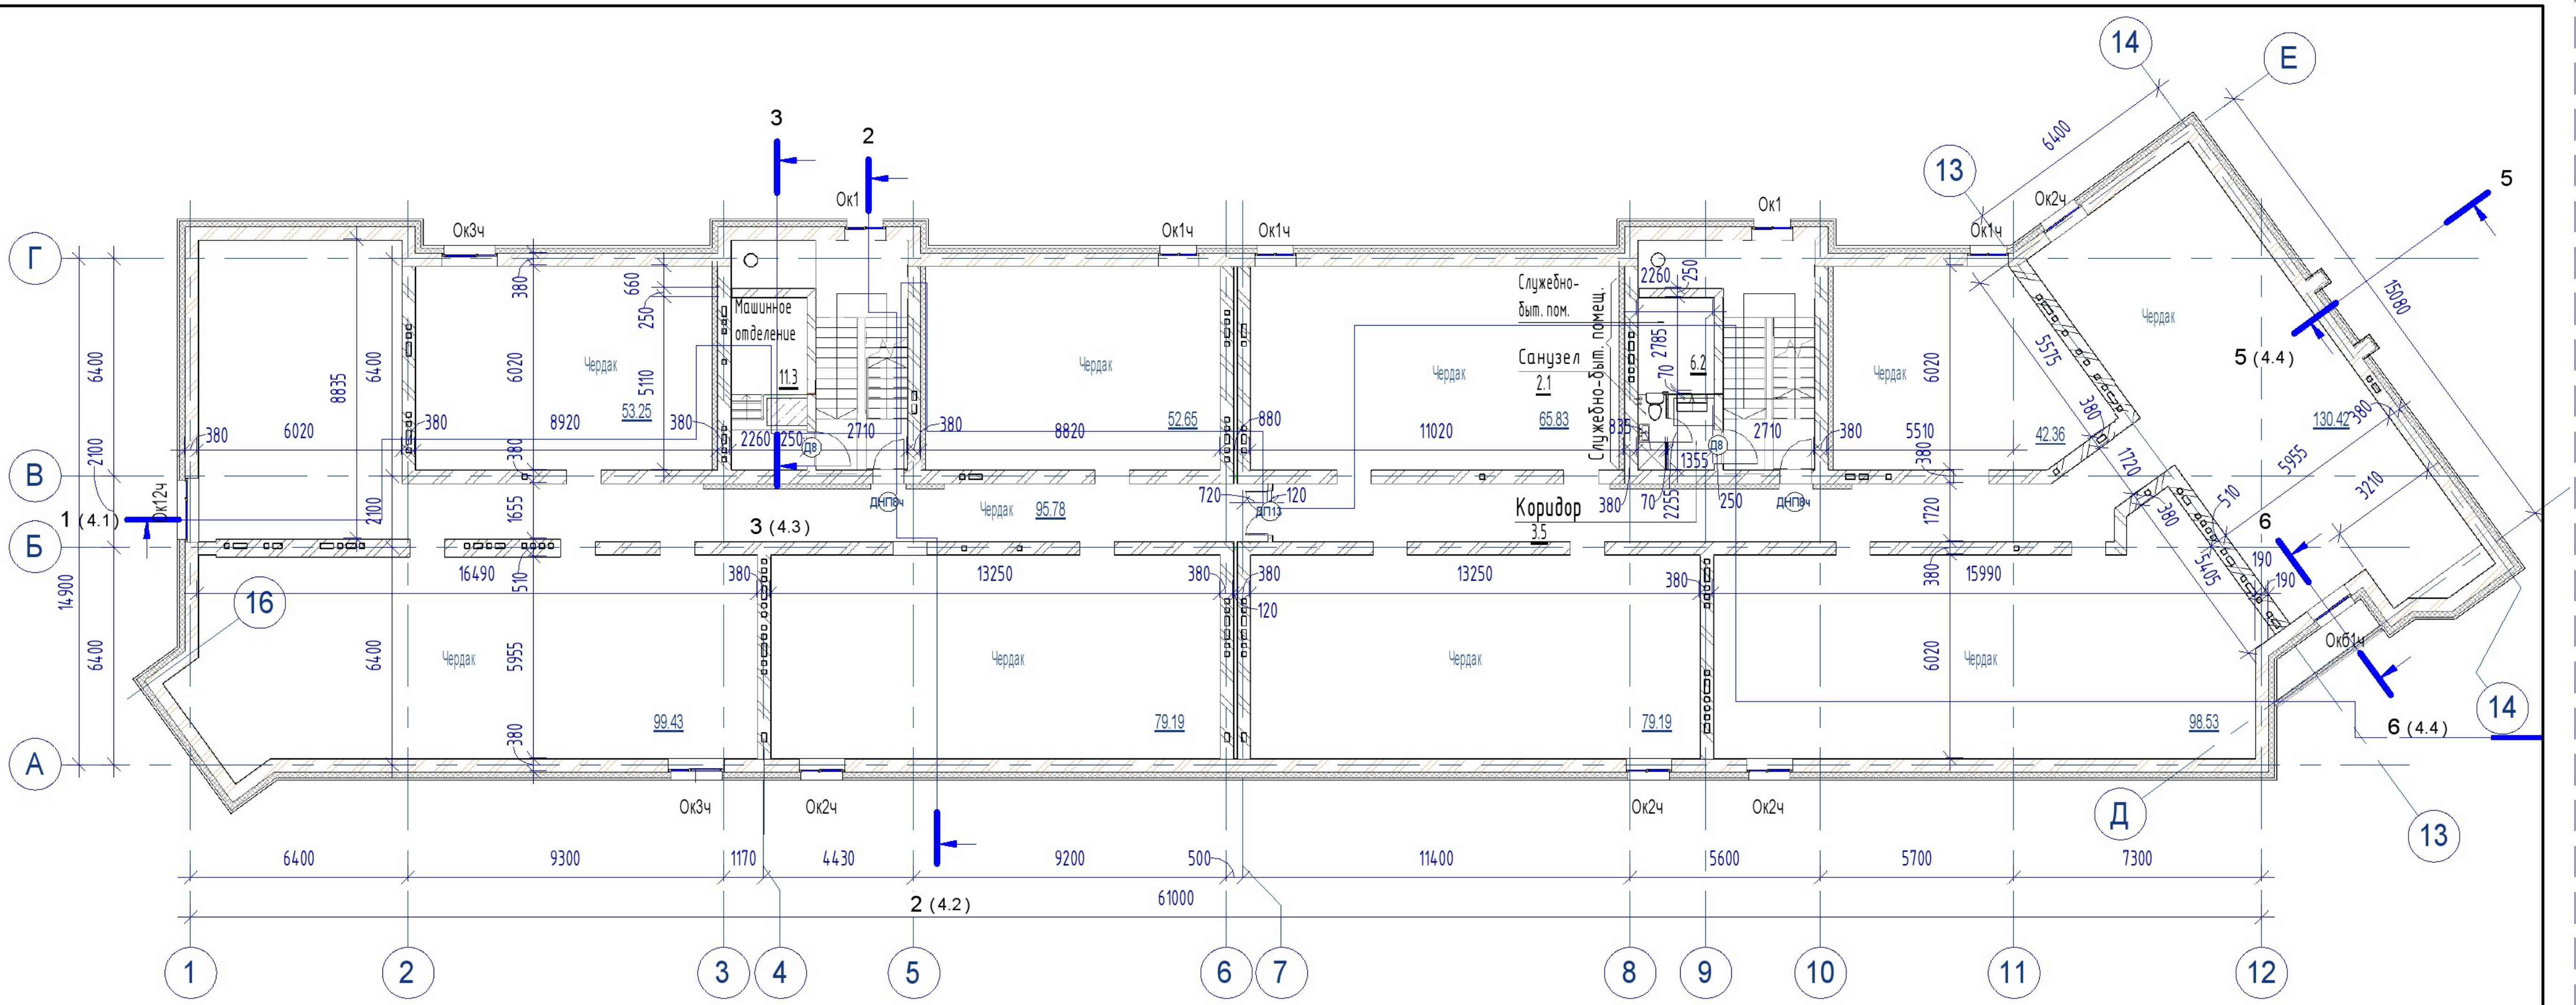
Чердак
Машинное отделение
11.3
Служебно-быт. пом.
Санузел
2.1
Служебно-быт. помещ.
6.2
Коридор
3.5
53.25
52.65
65.83
42.36
130.42
95.78
99.43
79.19
79.19
98.53
Ок3ч
Ок1
Ок1ч
Ок2ч
Ок12ч
Ок6ч
ДНПвч
Д8
ВП10
1 (4.1)
2 (4.2)
3 (4.3)
5 (4.4)
6 (4.4)
Г
В
Б
А
Д
Е
1
2
3
4
5
6
7
8
9
10
11
12
13
14
16
6400
9300
1170
4430
9200
500
11400
5600
5700
7300
61000
14900
2100
6020
8920
8820
11020
5510
16490
13250
15990
8835
5955
5110
2260
2710
380
15080
5575
1720
5405
3210

План на отм. +23.100


Помещение для очистки ствола мусоропровода
3
3.33
+18.150
+19.050
+17.100
Машинное отделение
11.3
Люк
+16.500
+16.500
Лифтовая шахта
ДНПвч
Д5
Г
В
3
5
2
1 (4.1)
1 (4.1)
3 (4.3)
2 (4.2)
1440
6400
6800
270
190
60
380
2260
250
2710
380
5600

Согласовано

Взам. инв. №

Подп. и дата

Инв. № подл.

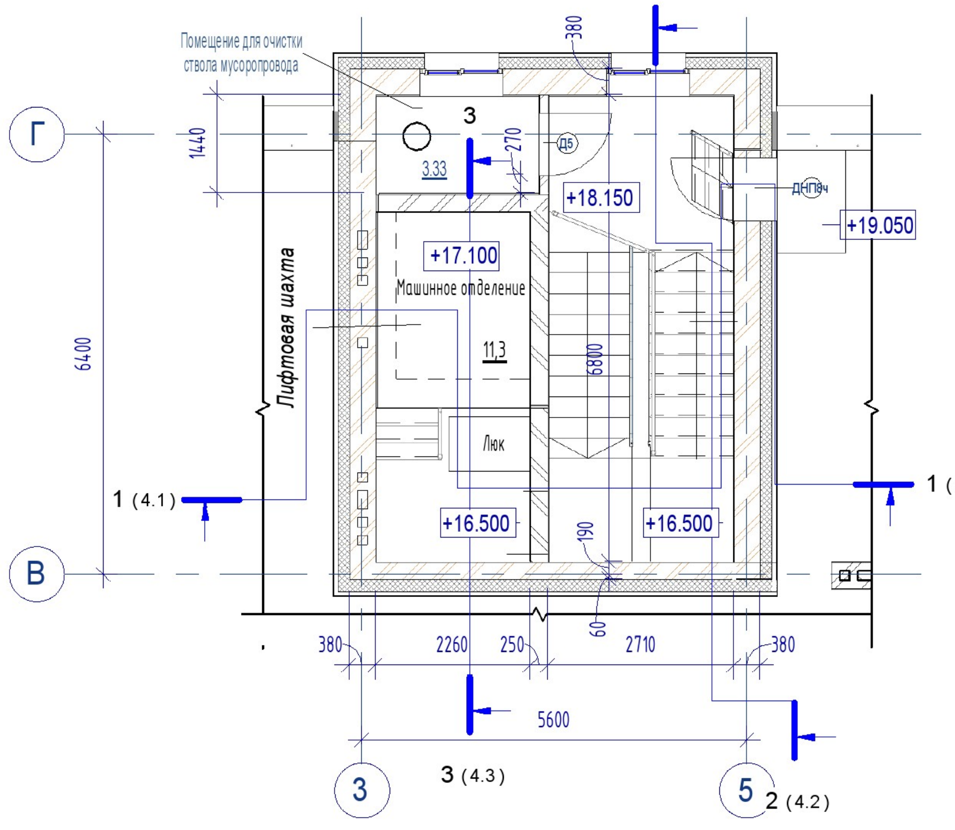					2014	**512 - 14 - АР**			
Изм.	Кол.уч.	Лист	№ док.	Подпись	Дата	Гостиница с продовольственным магазином в помещении первого этажа здания в п.Элитный, НСО			
ГИП		Полуэктов			11.14	Гостиница с продовольственным магазином	Стадия	Лист	Листов
Гл.арх.		Анисимов			11.14		П	2.3	0
Разработал		Анисимов			11.14	План чердака на отм. +16,500, +18,1500	ООО СИБТОРГПРОЕКТ г.Новосибирск 1951 г.		
Проверил		Полуэктов			11.14				
Н.контр.		Полуэктов			11.14				

Копировал

Формат

28.10.2019 10:24:05

D:\01 Проекты Сибторгпроект\2012\2014 512-14 ж.д\00 514-12 АР рабочая\512-14 Р.5 изм корр.БТИ 17.10.19 . изм площ.rvt