


Согласовано			
Инд. № подл.	Подп. и дата	Взам. инв. №	

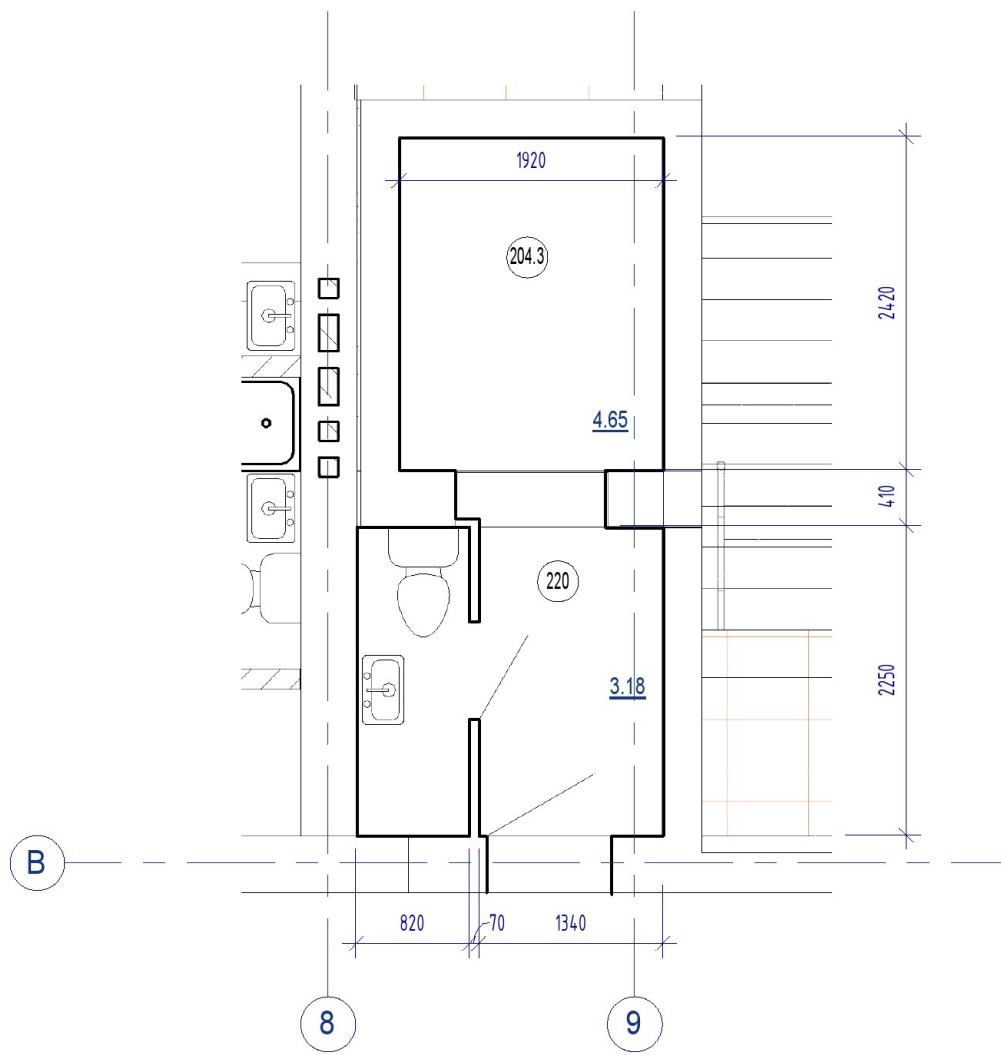

ЭКСПЛИКАЦИЯ ПОМЕЩЕНИЙ (на отм. +3.300)			
№	Наименование	Площ., м²	Кат. пом.
Служебно-бытовые помещения			
204.3	Служебное помещение	4.65	
204.2	Санузел	Не размещено	
		4.65	

					2014	512 - 14 - AP			
						Гостиница с продовольственным магазином в помещении первого этажа здания в п.Элитный, НСО			
Изм.	Кол.уч.	Лист	№ док.	Подпись	Дата	Гостиница с продовольственным магазином	Стадия	Лист	Листов
ГИП		Полуэтков		<i>[Signature]</i>	11.14		П	2.2.1	0
Гл.арх.		Анисимов		<i>[Signature]</i>	11.14				
Разработал		Анисимов		<i>[Signature]</i>	11.14	Узел 1/лист 2.2			
Проверил		Полуэтков		<i>[Signature]</i>	11.14				
Н.контр.		Полуэтков		<i>[Signature]</i>	11.14				